
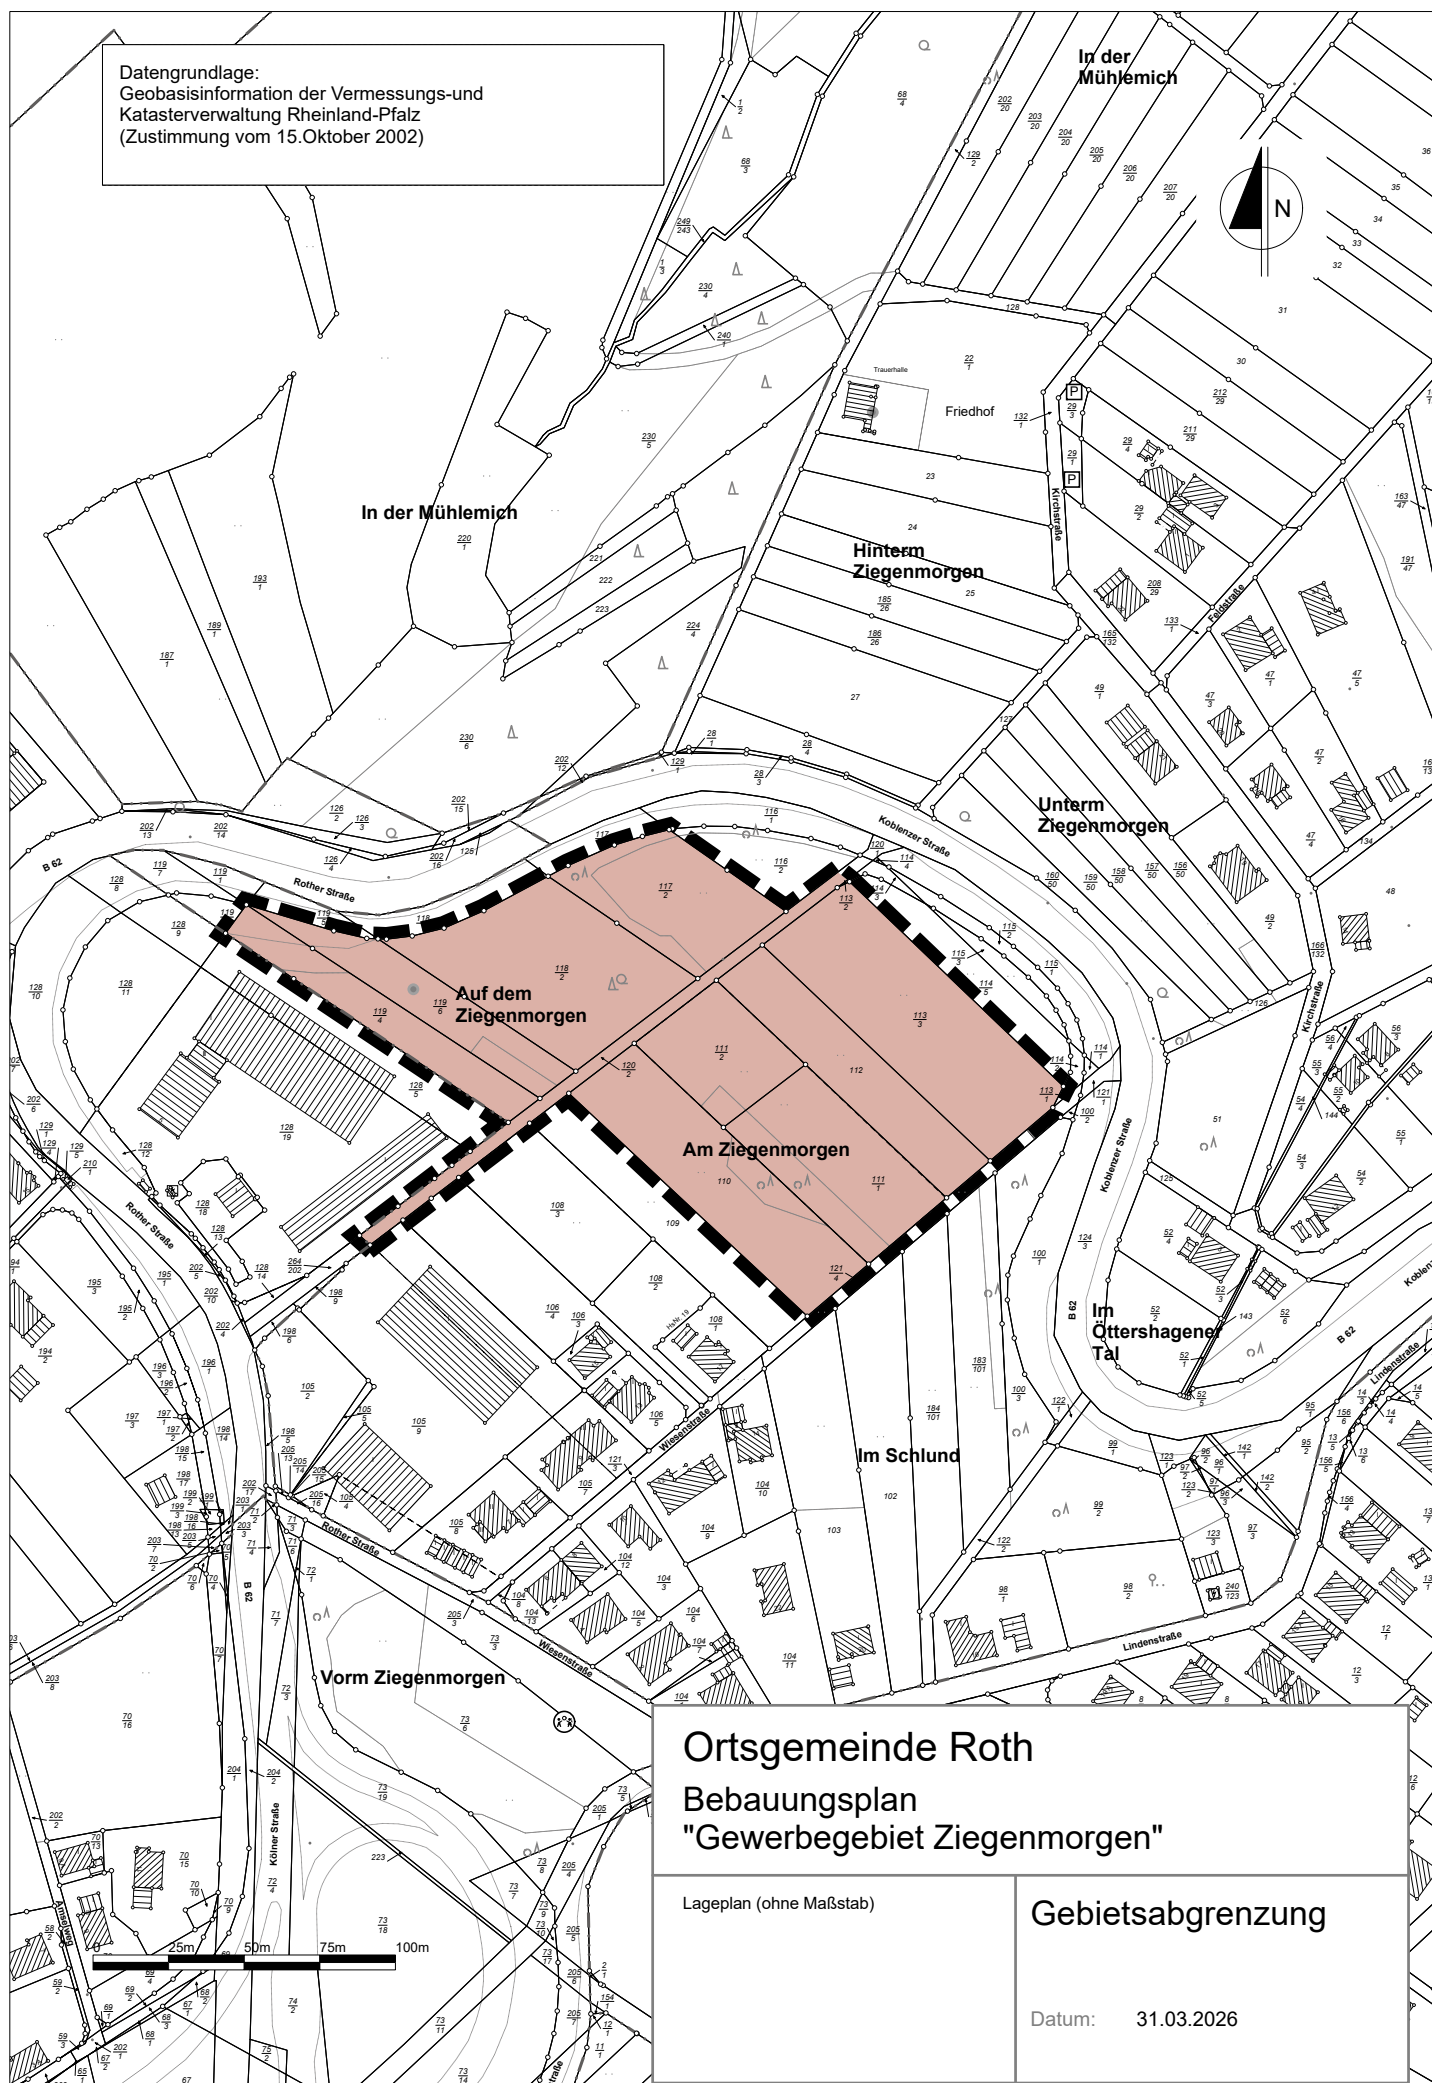


Datengrundlage:
Geobasisinformation der Vermessungs- und
Katasterverwaltung Rheinland-Pfalz
(Zustimmung vom 15. Oktober 2002)

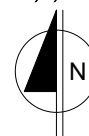

Ortsgemeinde Roth

Bebauungsplan "Gewerbegebiet Ziegenmorgen"

Lageplan (ohne Maßstab)

Gebietsabgrenzung

Datum: 31.03.2026